


ЗОНИРОВАНИЕ ПОМЕЩЕНИЙ

Центров образования естественно-научной и технологической направленностей «Точка роста»
на базе общеобразовательных организаций в 2022 году

**Муниципальное автономное общеобразовательное учреждение
«Основная школа д. Новое Овсино им. Героя Советского Союза Георгия Туруханова»**

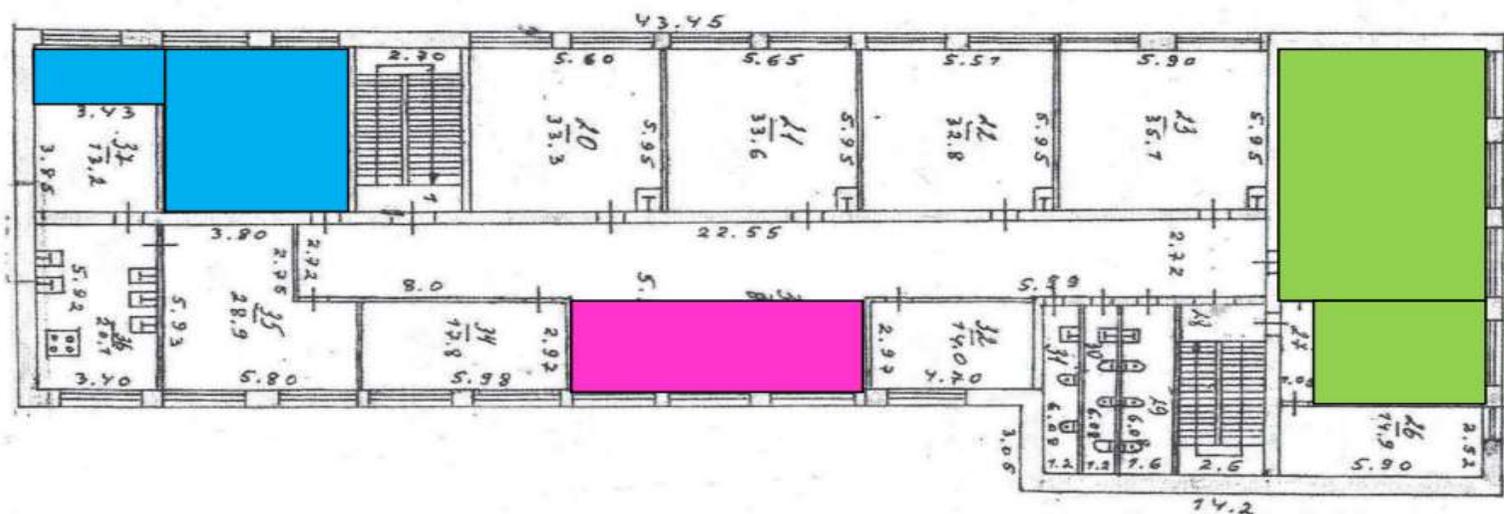

-  **Физическая лаборатория**
(32,4 кв.м.+5,3 кв.м.)
-  **Рекреационная зона (зона отдыха и общения)**
(28,0 кв.м.)
-  **Химико-биологическая лаборатория**
(51,8 кв.м. +16,4 кв.м)

Муниципальное автономное общеобразовательное учреждение
«Средняя общеобразовательная школа д.Ёгла»



Физико-химическая лаборатория



Лаборантская химической
лаборатории



Биологическая лаборатория



Лаборантская физической
лаборатории




Рекреационная зона


**Муниципальное бюджетное общеобразовательное учреждение
«Средняя общеобразовательная школа д. Железково»**



Муниципальное автономное общеобразовательное учреждение
«Кневицкая основная школа»

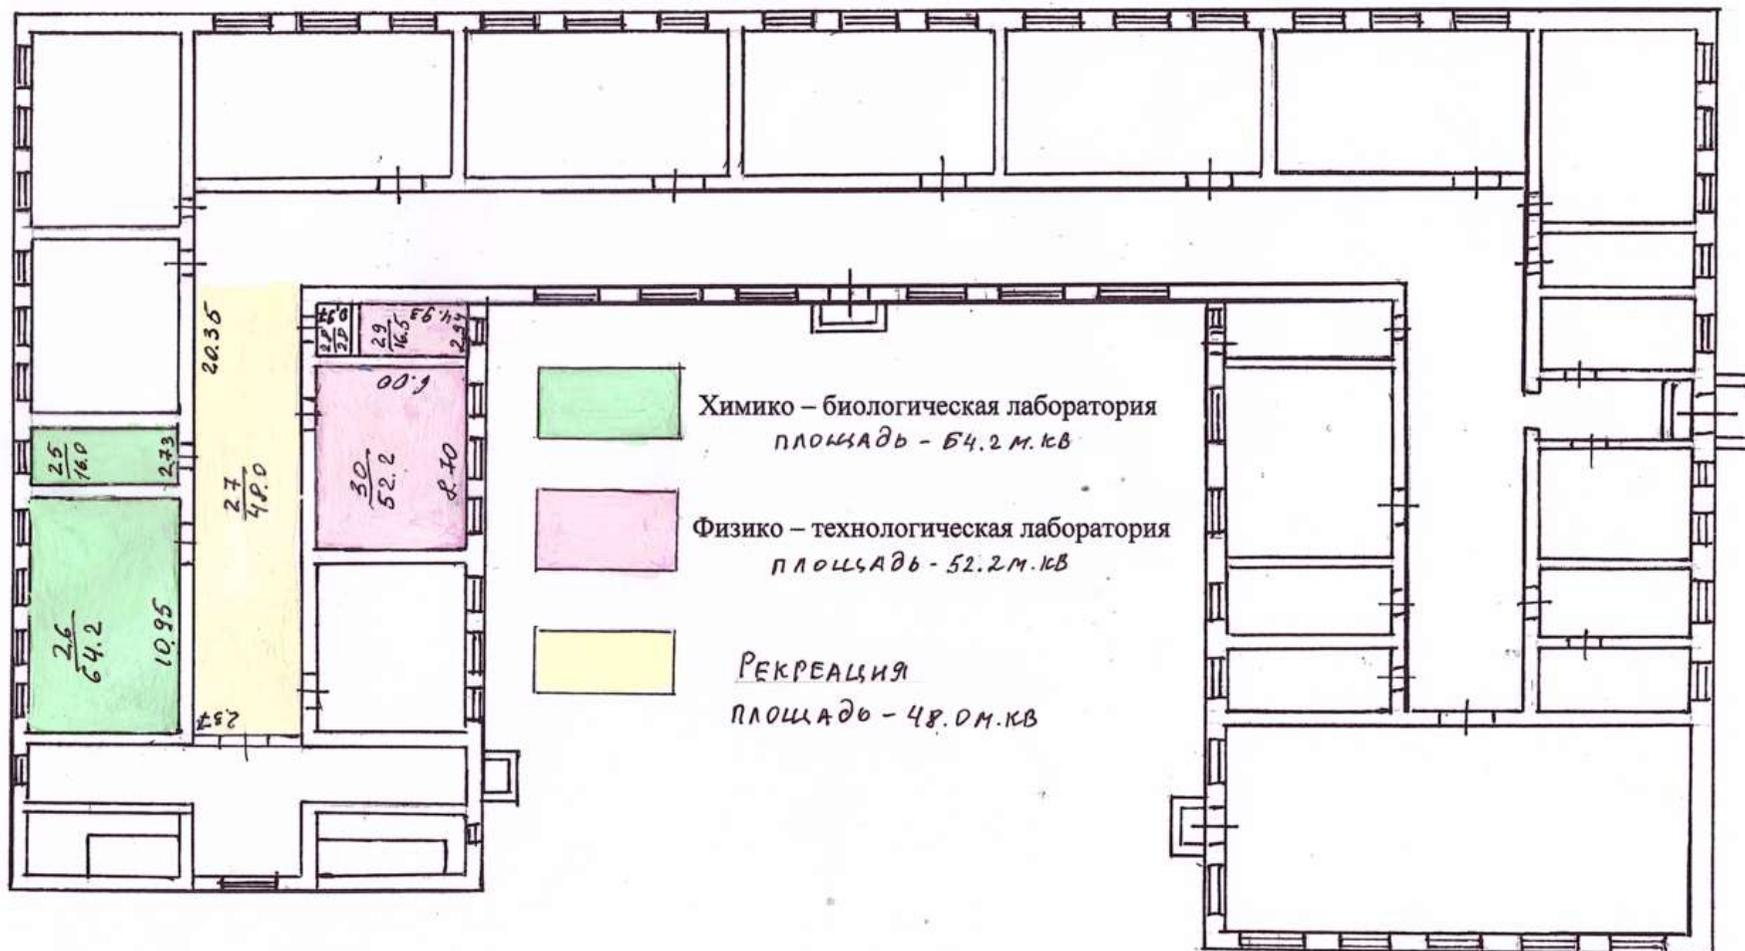

Муниципальное автономное общеобразовательное учреждение
«Сырковская средняя общеобразовательная школа»

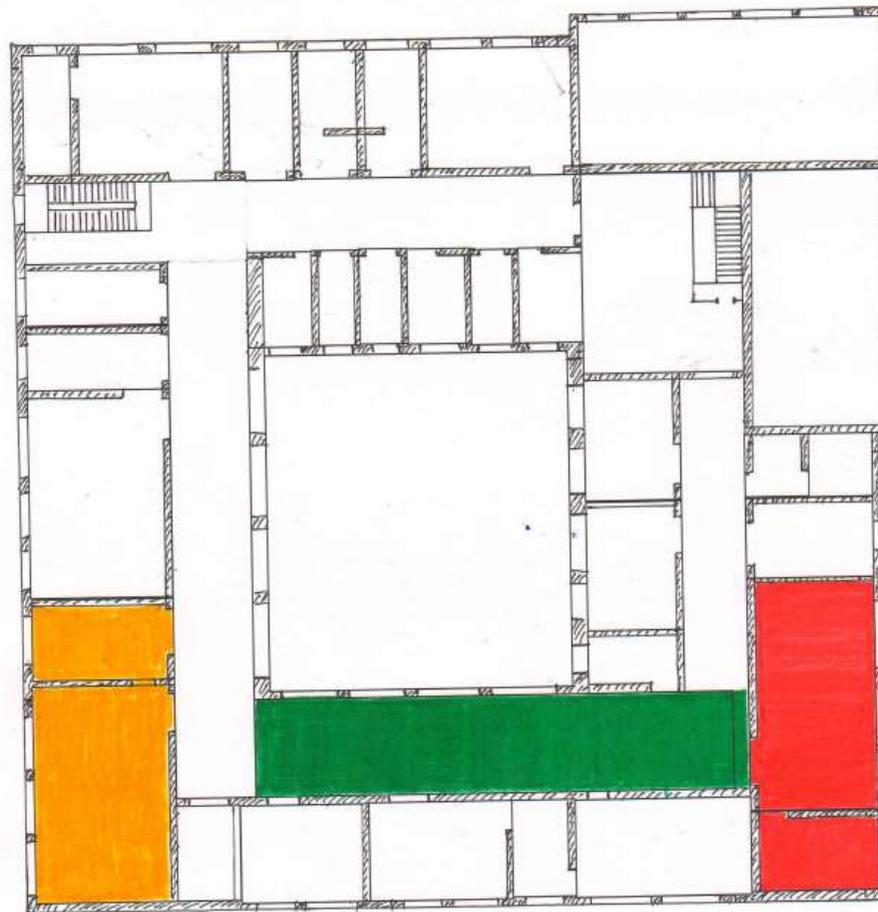

2 этаж




Биологическая и химическая лаборатория

Физическая лаборатория


Зона для коллективной работы

Муниципальное автономное общеобразовательное учреждение «Тёсово-Нетыльская средняя общеобразовательная школа»


Химико-биологическая цифровая лаборатория

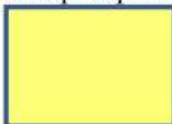

Физическая цифровая лаборатория

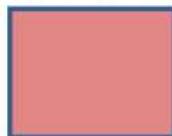

Технологическая лаборатория

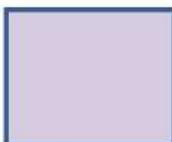

Зона коллективной деятельности обучающихся




Масштаб 1:100

Условные обозначения:


	часть границы существующего помещения
	стена с окном и дверью
$\frac{2}{22.6}$	$\frac{\text{номер помещения на поэтажном плане}}{\text{площадь помещения}}$
2.97	- размеры помещения


Муниципальное автономное общеобразовательное учреждение
«Чечулинская средняя общеобразовательная школа»

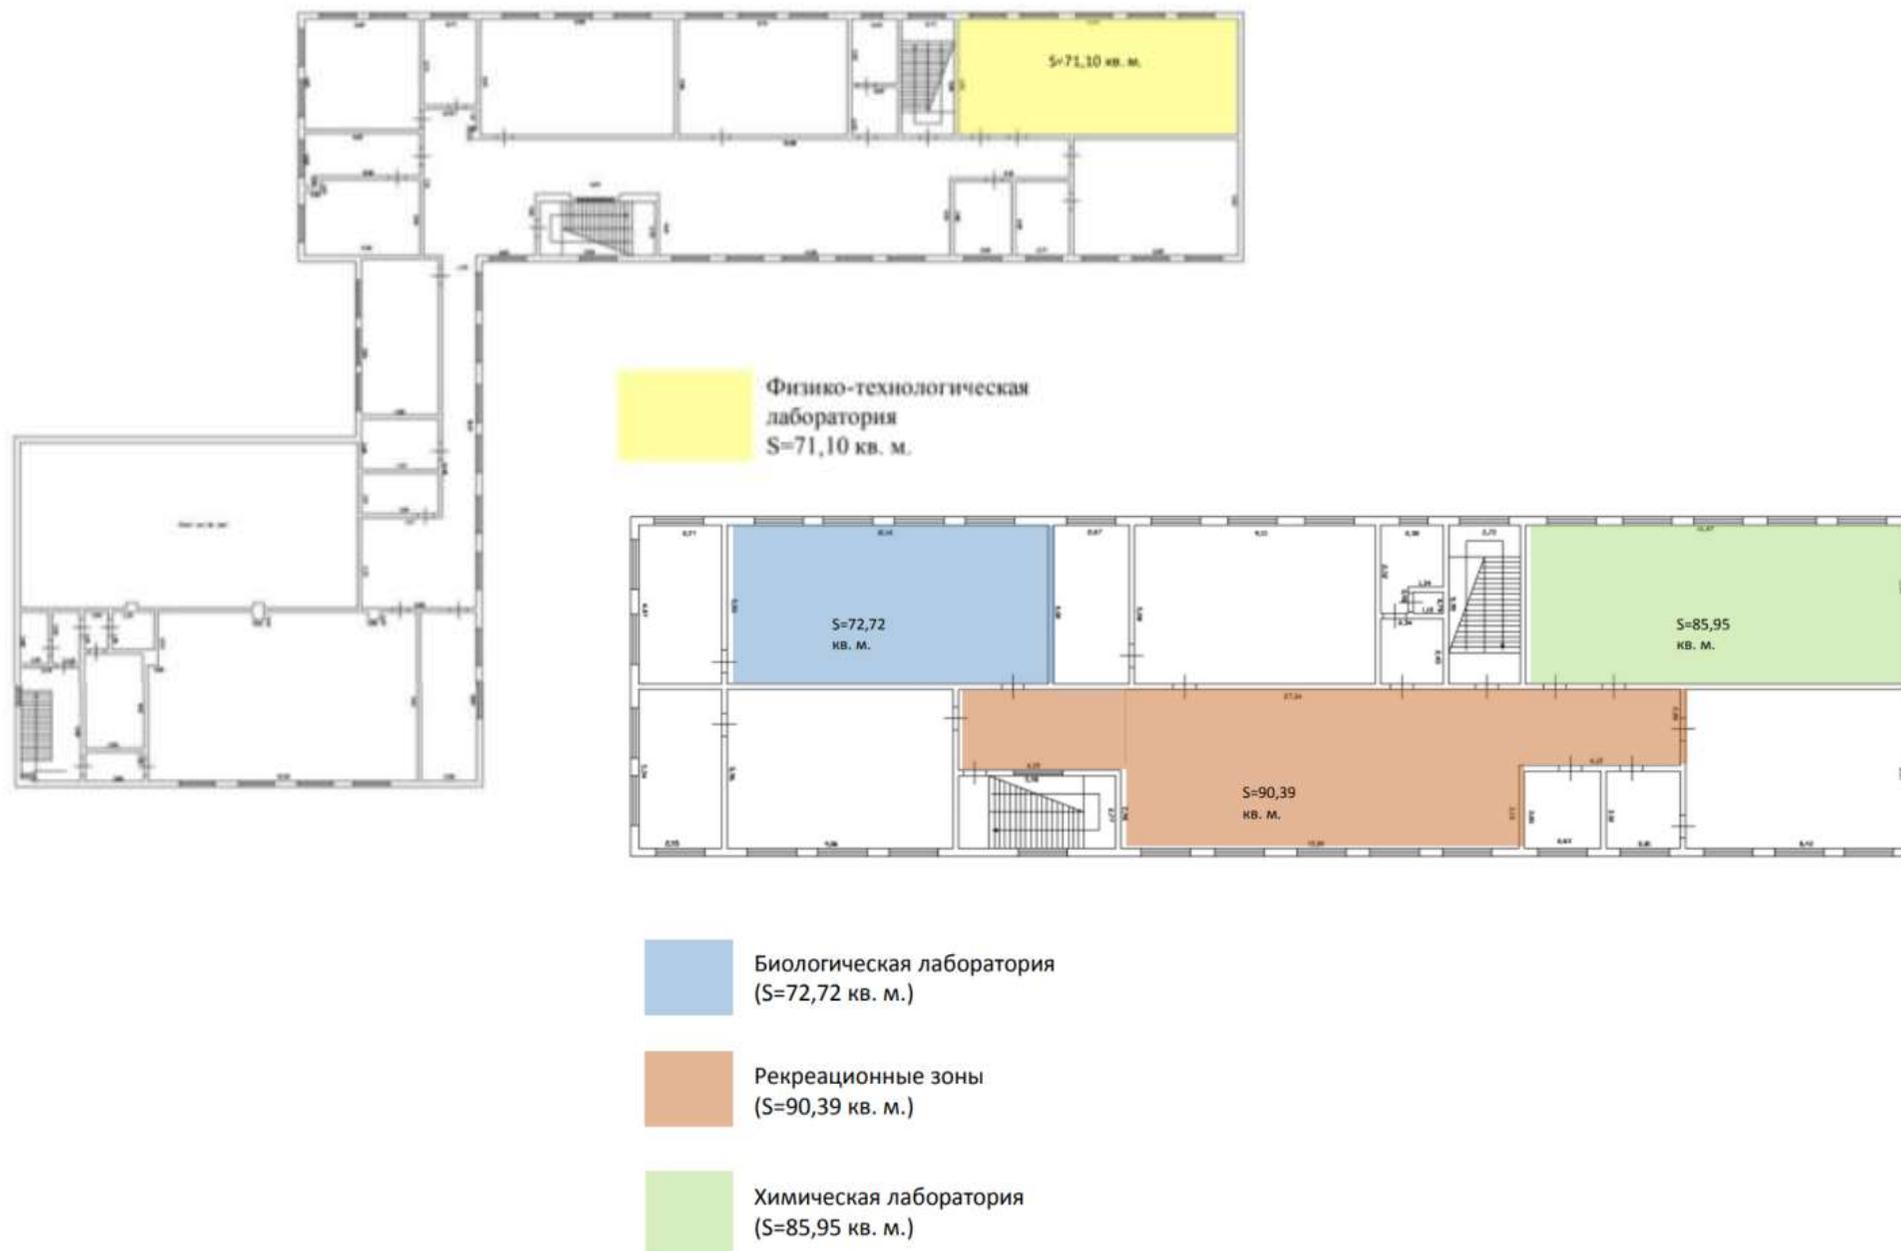

Муниципальное автономное общеобразовательное учреждение
«Савинская основная общеобразовательная школа»

2 этаж

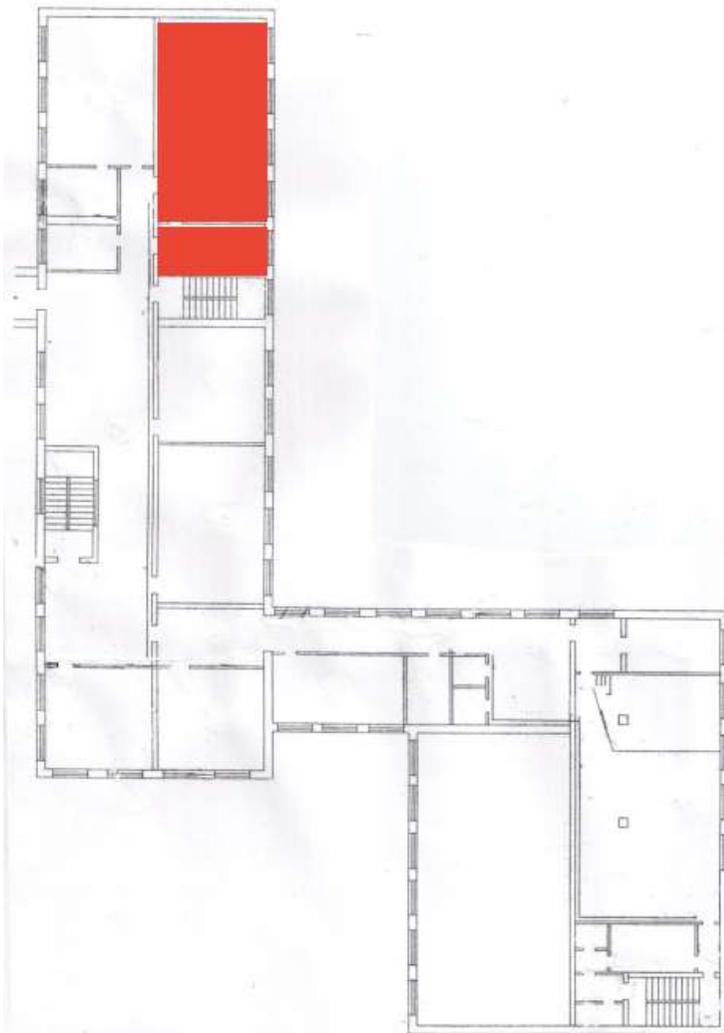

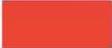 - Физико-технологическая лаборатория – 68,7 м²
с лаборантской – 17 м²


3 этаж




 - Биолого-химическая лаборатория – 68,7 м²
с лаборантской – 17 м²

 - Зона коллективной работы и отдыха – 125,1 м²

Муниципальное автономное общеобразовательное учреждение
«Средняя школа № 1 г.Окуловка»

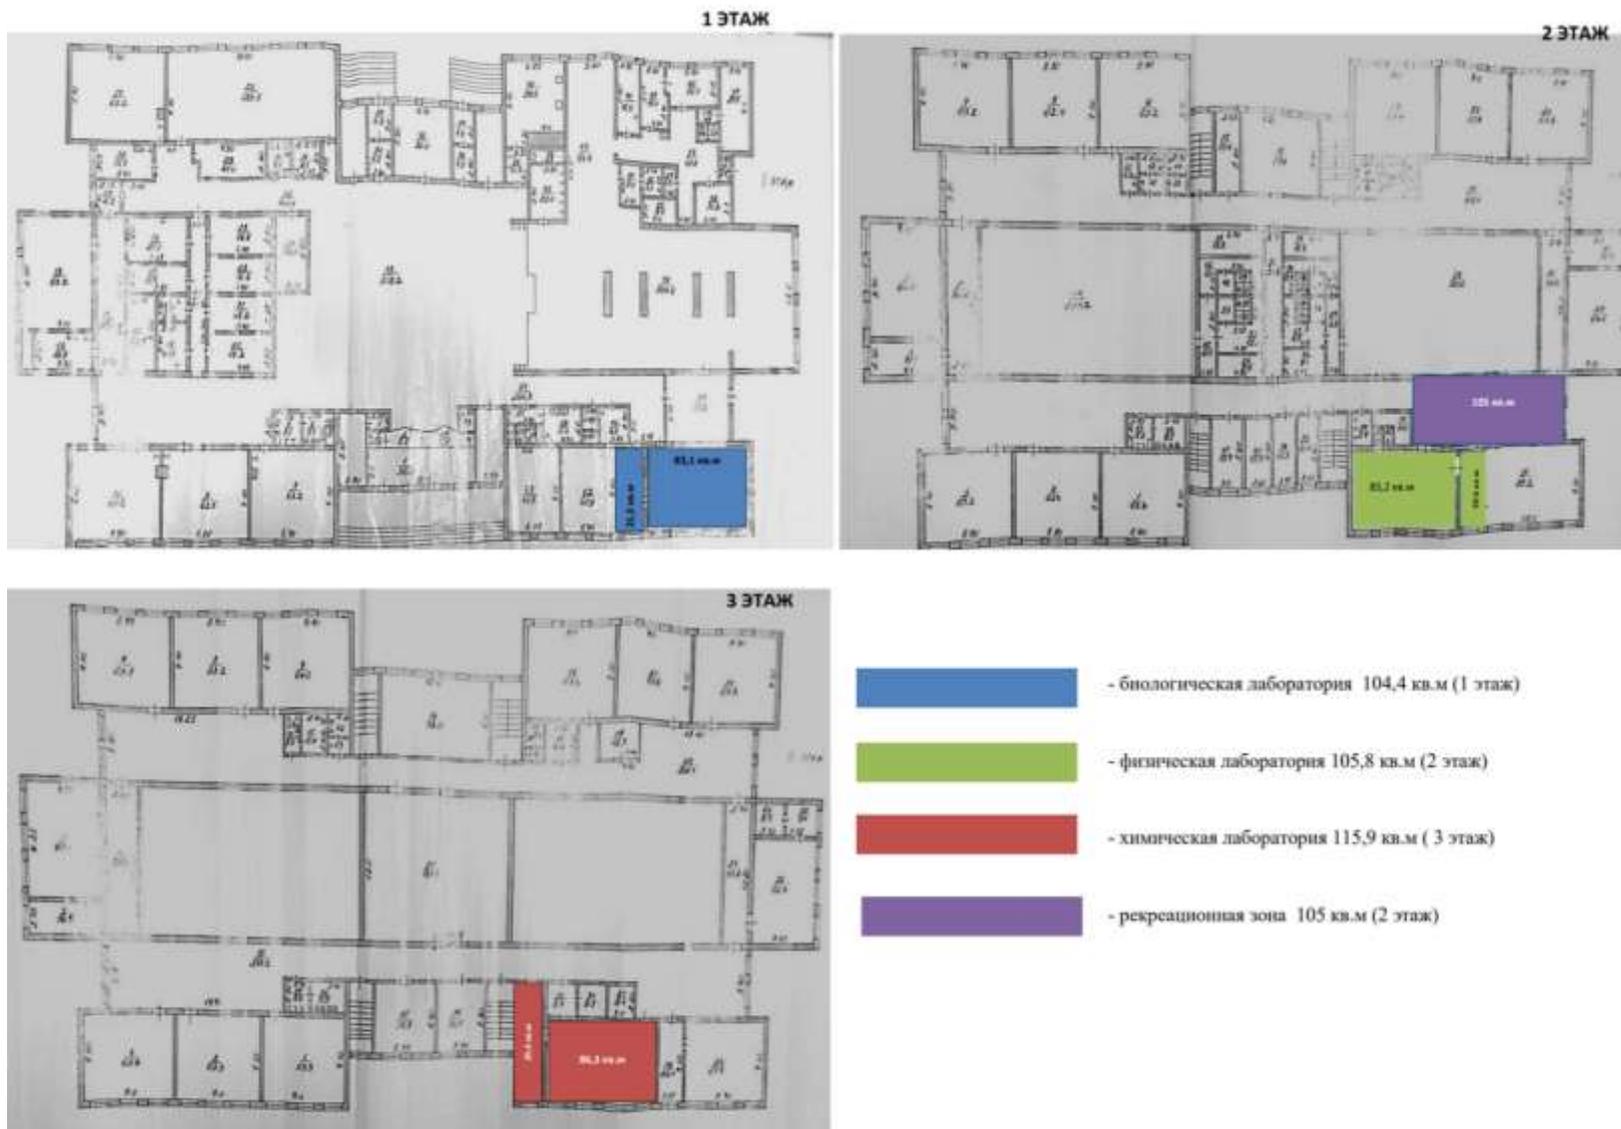


Муниципальное автономное общеобразовательное учреждение
«Средняя школа № 2 г. Окуловка»

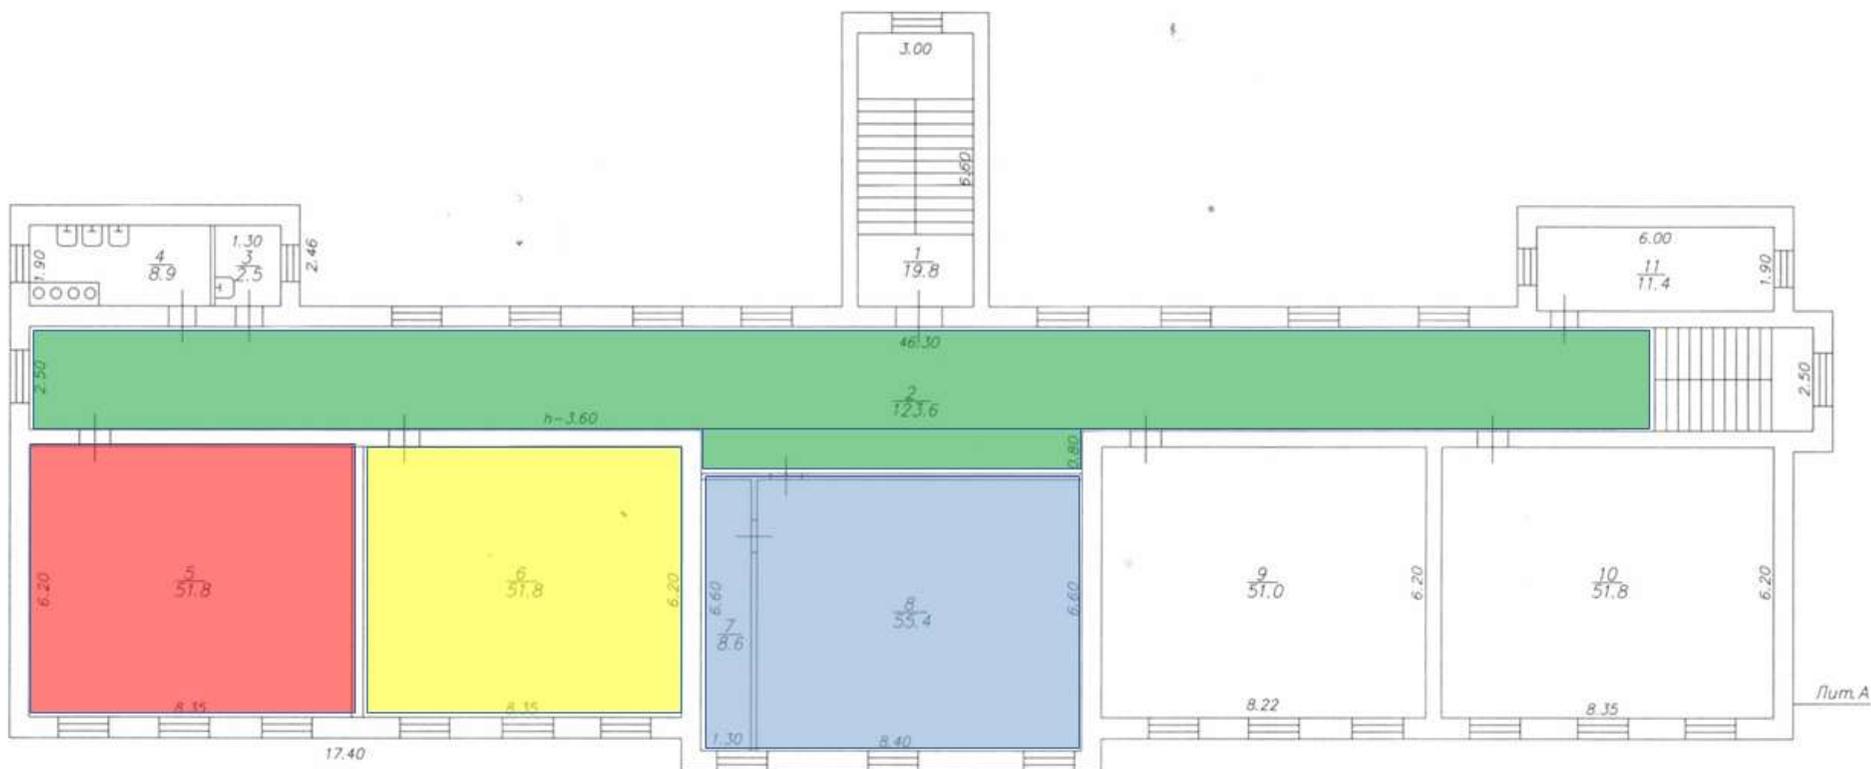


химическая лаборатория 55,4 кв.м



рекреационная зона 123,6 кв.м

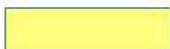


физическая лаборатория 51,8 кв.м

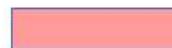


биологическая лаборатория 51,8 кв.м

Муниципальное автономное общеобразовательное учреждение «Средняя школа № 3 г.Окуловка»

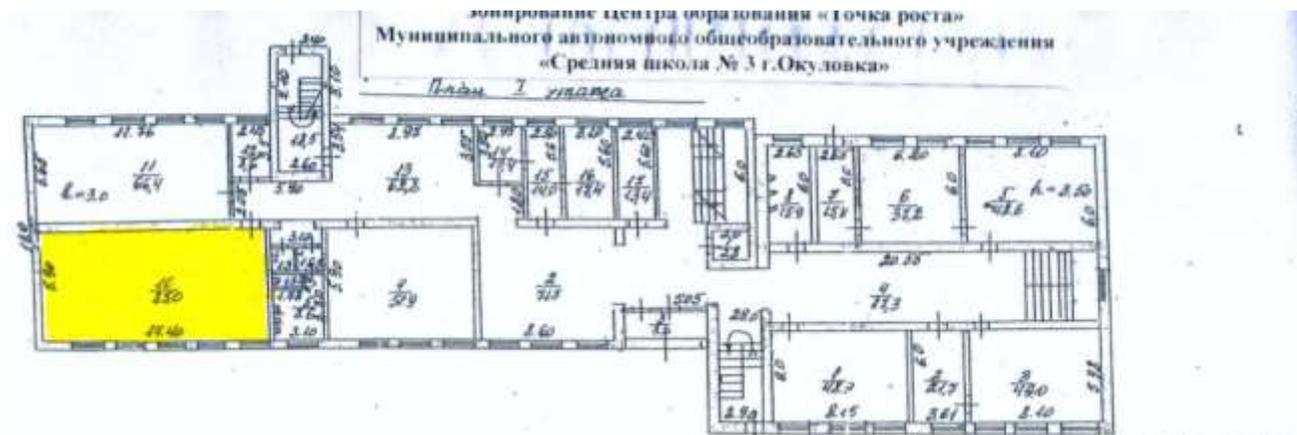


I этаж
 Биологическая лаборатория – 85 кв.м.

ГОУИИ "Ижевский электромеханический завод"	1000
Филиал	Дельновское
Бюро технической инвентаризации	
Лит. №	Исходный план
1	Средняя школа № 3 г. Окуловка
Масштаб	1:200
Дата	1980
Инженер	С. И. М.
Проверил	С. И. М.


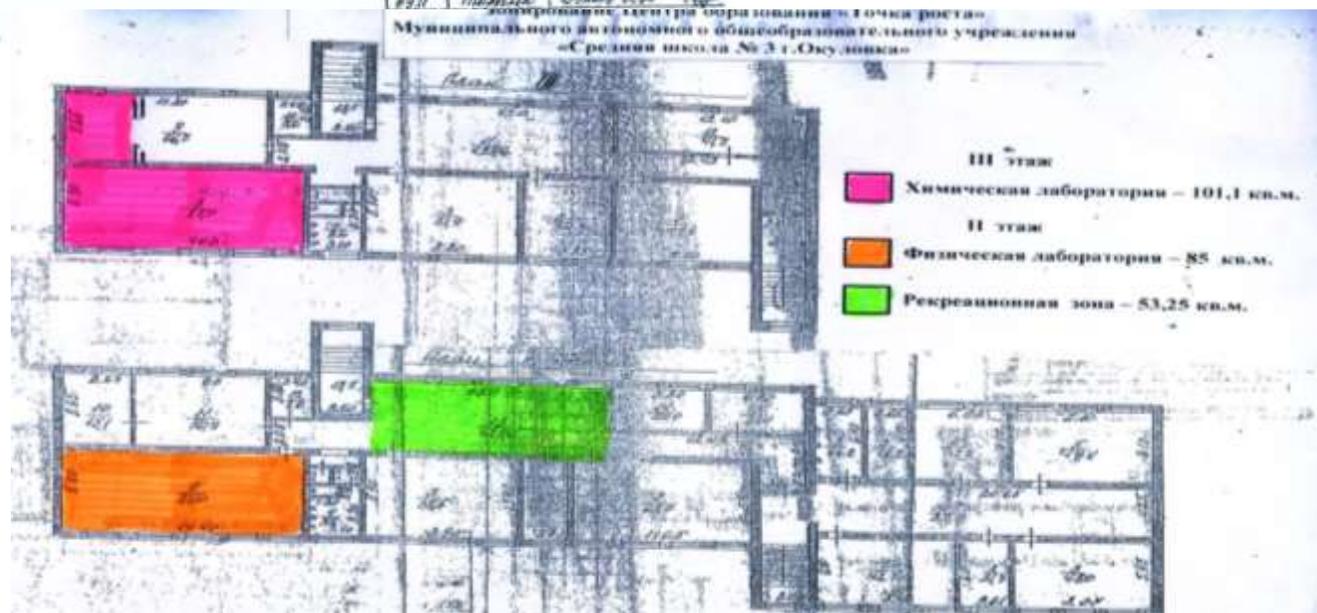


Муниципальное автономное общеобразовательное учреждение
«Средняя школа п. Парфино»


-  Биологическая лаборатория с лаборантской (64,7 кв. м)
-  Физическая лаборатория с лаборантской (89,4 кв. м)
-  Химическая лаборатория с лаборантской (89,3 кв.м.)
-  Зона коллективной деятельности (138,3 кв. м.)

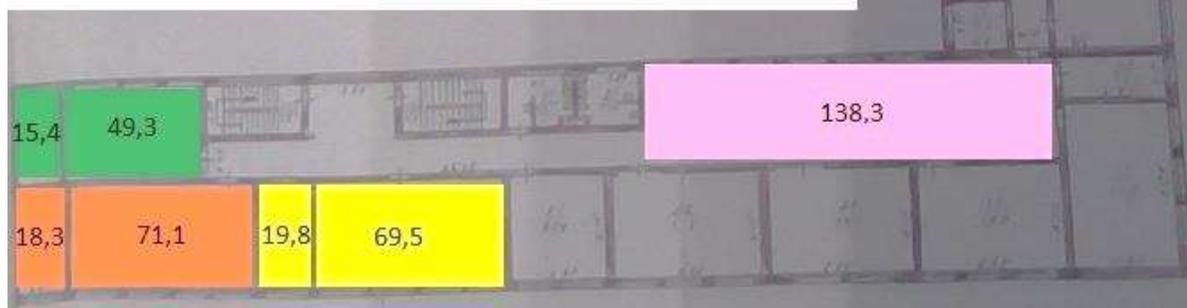



Муниципальное автономное общеобразовательное учреждение «Средняя школа № 2 г. Пестово»

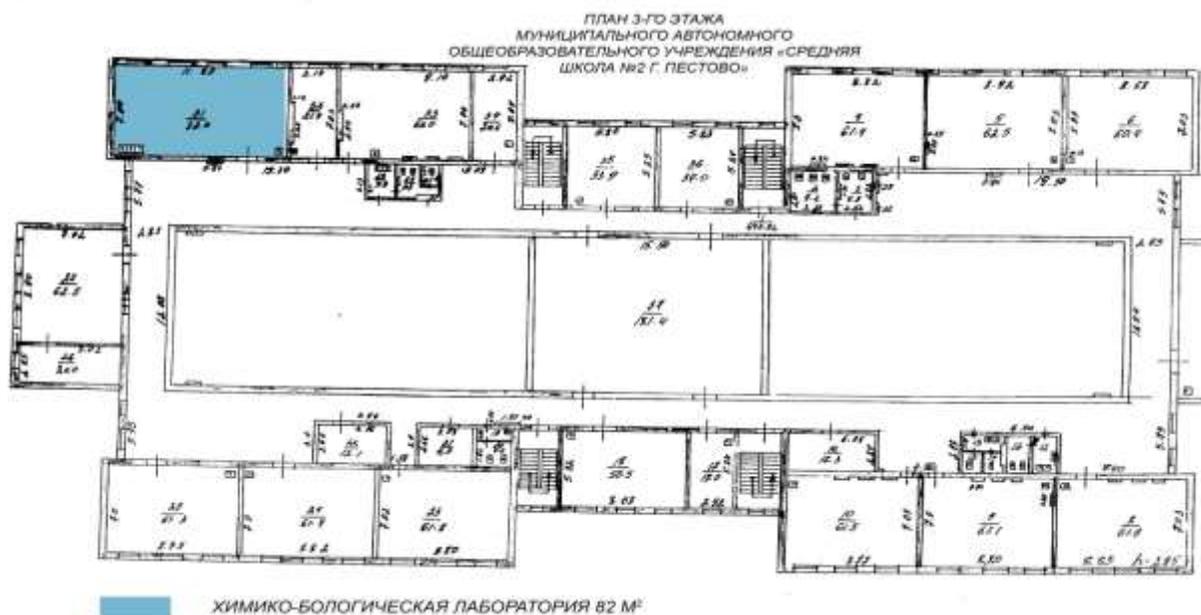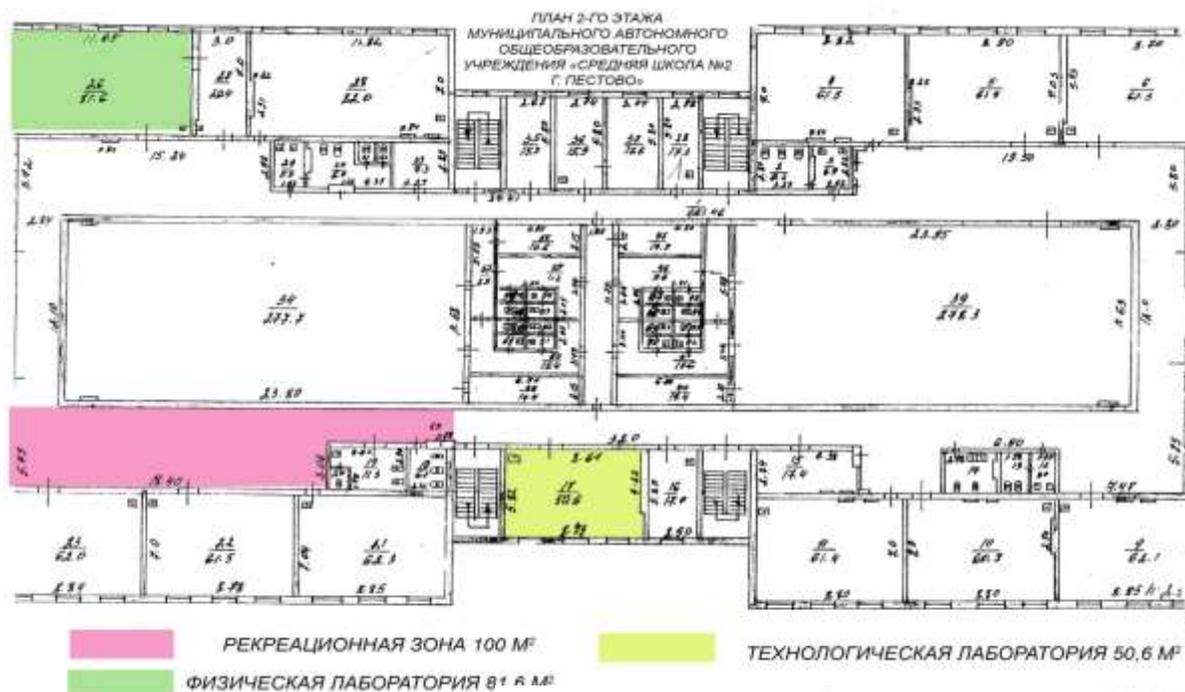

Муниципальное автономное общеобразовательное учреждение
«Средняя общеобразовательная школа» жд.ст. Уторгош

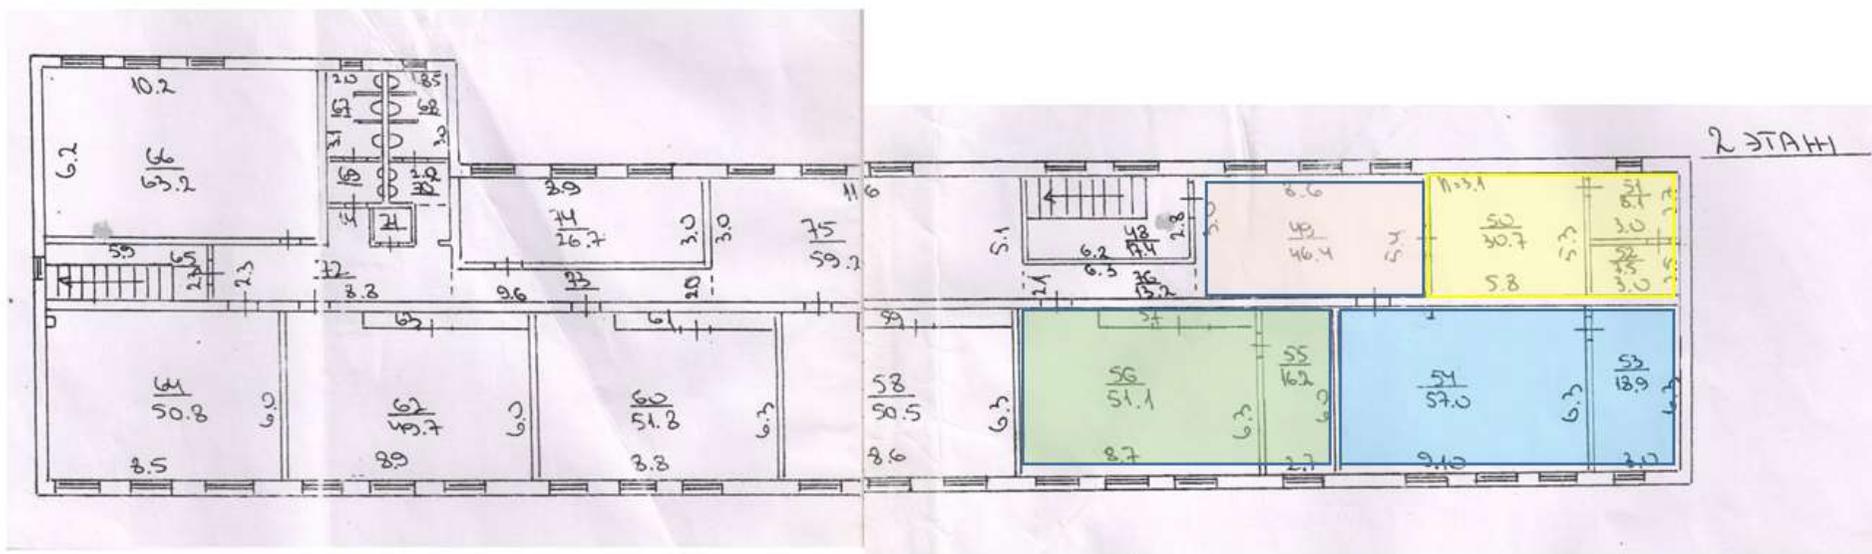

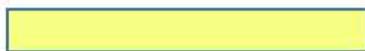 Биологическая лаборатория

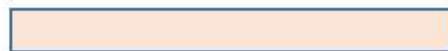 зона коллективной деятельности

 Физическая лаборатория

 Химическая лаборатория